

மணையின் சிறப்பம்சங்கள்

- ▶ **DTCP & RERA** அரசு அங்கீகரிக்கப்பட்ட வீட்டு மனைப்பிரிவு
- ▶ 30 & 23 அடியில் அகலமான சாலை வசதி கொண்ட மனைப்பிரிவு
- ▶ கவையான குடிநீர் வசதி உள்ளது
- ▶ **காஞ்சிபுரம் - பணப்பாக்கம் நெடுஞ்சாலையை** அருகாமையில் நம் மனைப்பிரிவு அமைந்துள்ளது.
- ▶ 24 மணி நேர பேருந்து வசதி உள்ளது
- ▶ **தெளிவான ஆவணங்கள்**
- ▶ நமது மனைப்பிரிவில் மொத்தம் 96 வீட்டுமனைகள் உள்ளன
- ▶ நமது மனைப்பிரிவானது வீடுகளுக்கு மத்தியில் அமைந்துள்ளது
- ▶ சென்னை - பெங்களூர் தேசிய நெடுஞ்சாலை - 1 கி.மீ
- ▶ நமது மனைப்பிரிவு அருகே கோவில்கள், மசூதி, சர்ச் போன்ற வழிபாட்டு ஸ்தலங்களும் அமைந்துள்ளது.
- ▶ பொழுதுபோக்கு அம்சங்கள் அருகாமையில் அமைந்துள்ளது.
- ▶ நமது மனைப்பிரிவு சுற்றிலும் L&T, Caparo, ஸ்டீபெரும்புதூர் சிப்காட், கங்குவாரசத்திரம் சிப்காட், அரக்கோணம் ஜி ஸ்கொயர் இண்டஸ்ட்ரியல் பार्க், **பணப்பாக்கம் சிப்காட்**, அசுர வளர்ச்சிக்கொண்ட மனைப்பிரிவாகும்
- ▶ சென்னையின் இரண்டாவது விமான நிலையம் பரந்தூரில் அமைய உள்ளது.
- ▶ நமது மனைப்பிரிவிற்கு அருகிலேயே திருமால்பூர் ரயில் நிலையம் அமைந்துள்ளது.
- ▶ நமது மனைப்பிரிவில் இருந்து பரந்தூர் விமான நிலையம் 20 கி.மீ. தொலைவில் அமைந்துள்ளது.
- ▶ ராமச்சந்திரா பாலிடெக்னிக் கல்லூரி, வாணி வித்யாலயா CBSE பள்ளி, சரஸ்வதி மெட்ரிகுலேசன் பள்ளி, விவேகானந்தா பள்ளி, பல்லவன் பொறியியல் கல்லூரி, நரசிம்மா பாலிடெக்னிக் கல்லூரி, சோழன் பாலிடெக்னிக் கல்லூரி நம் மனைப்பிரிவு அருகில் அமைந்துள்ளது.



பணப்பாக்கம் சிப்காட் - 3 கி.மீ



No.46B/70, North Park Street, Venkatapuram,
Ambattur, Chennai - 600053

CALL: 91710 85999, 97893 73512

நமது எதிர்காலத்தின்

சிறந்த முதலீடு!!!

வீட்டுமனைகள்



Kaanchi

**Kaaviya
Garden**






Kaanchi

Kaaviya Garden

DTCP LAYOUT OF HOUSE SITE IN S.NO.98/4,5,7 & 99/1
VELIYANALLORE VILLAGE, NEMILI TALUK, RANIPET DISTRICT

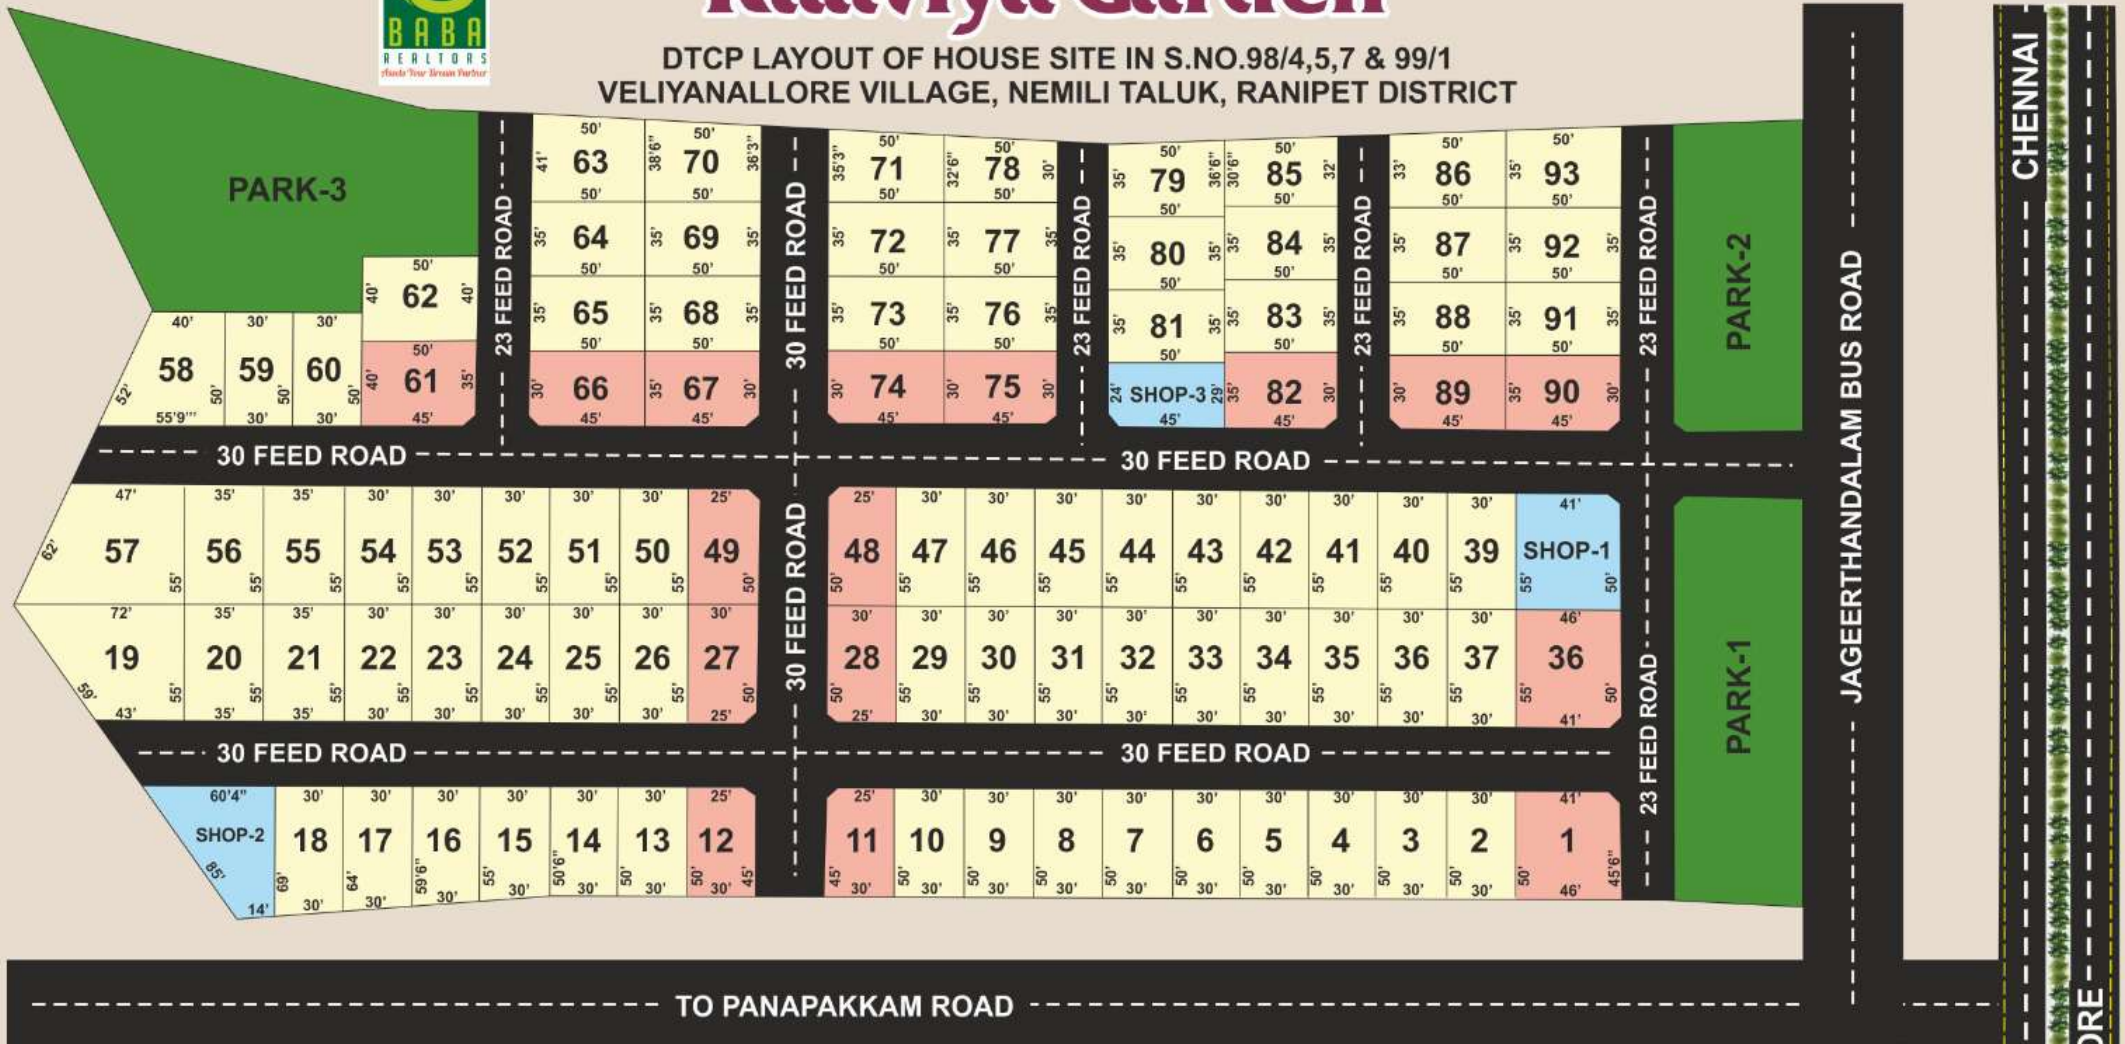

AREA STATEMENT

Plot No	Sq.Ft	Plot No	Sq.Ft	Plot No	Sq.Ft	Plot No	Sq.Ft	Plot No	Sq.Ft	Plot No	Sq.Ft	Plot No	Sq.Ft
1	2298	18	1982	39-47	1650	61	1987	72-73	1750	85	1562		
2-10	1500	19	3276	48-49	1637	62	2000	74-75	1737	86	1705		
11-12	1487	20	1925	50-54	1650	63	1986	76-77	1750	87-88	1750		
13	1500	21	1225	55-56	1925	64-65	1750	78	1562	89-90	1737		
14	1509	22-26	1650	57	3334	66-67	1737	79	1787	91-92	1750		
15	1574	27-28	1637	58	2381	68-69	1750	80-81	1750	93	1818		
16	1708	29-37	1650	59	1500	70	1868	82	1737	SH-1	2517		
17	2042	38	2517	60	1585	71	1693	83-84	1750	SH-2	2540		
										SH-3	1437		

GOLD PLOTS DIAMOND PLOTS

